


โครงการก่อสร้างถนนแอสฟัลต์ติกคอนกรีต(แบบ Over-Lay) ขนาดกว้าง 4.00 เมตร ยาว 435.00 เมตร หนา 0.05 เมตร
หรือมีพื้นที่ 1,740.00 ตรม. สถานที่บริเวณซอย 10 หมู่ 3 บ้านลำตอง ตำบลห้วยทราย อำเภอสันกำแพง จังหวัดเชียงใหม่

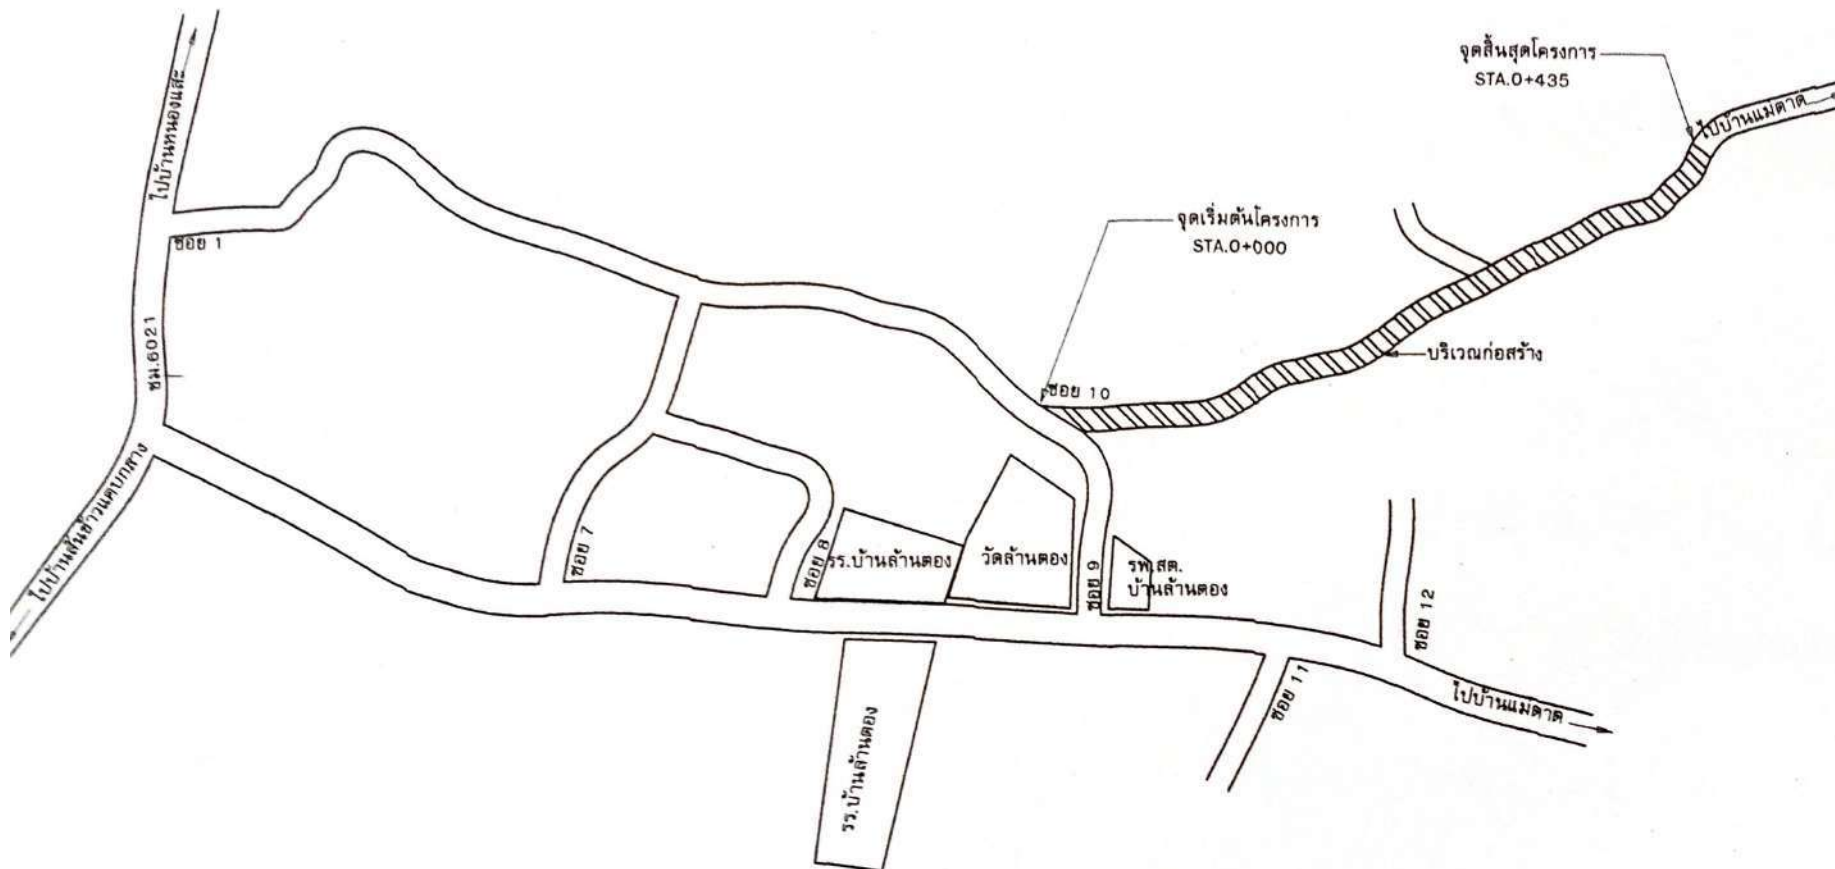

แผนที่แสดงที่ตั้งโครงการก่อสร้าง



เทศบาลตำบลห้วยทราย
อำเภอสันกำแพง จังหวัดเชียงใหม่

แบบ

ก่อสร้างถนนแอสฟัลต์ติกคอนกรีต
แบบ Over lay

สถานที่ก่อสร้าง

ซอย 10 หมู่ที่ 3 ตำบลห้วยทราย
อำเภอสันกำแพง จังหวัดเชียงใหม่

เขียนแบบ นายช่างโยธา

นายพิทักษ์พงษ์ สุวิภาโต

ตรวจ ผู้อำนวยการกองช่าง

นายชอนอม ปัญญา

เห็นชอบ ปลัดเทศบาล

นายวิจิตร เต็มจิตร

อนุมัติ นายกเทศมนตรี

นายวิศักดิ์ ใจเทพ


หมายเหตุ

มาตราส่วน


แบบเลขที่

ว/ค/ป

จำนวนแบบ

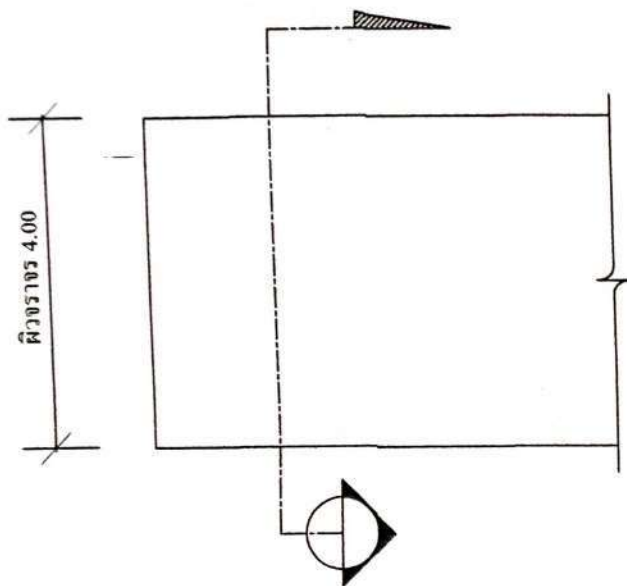

รูปแปลนถนน

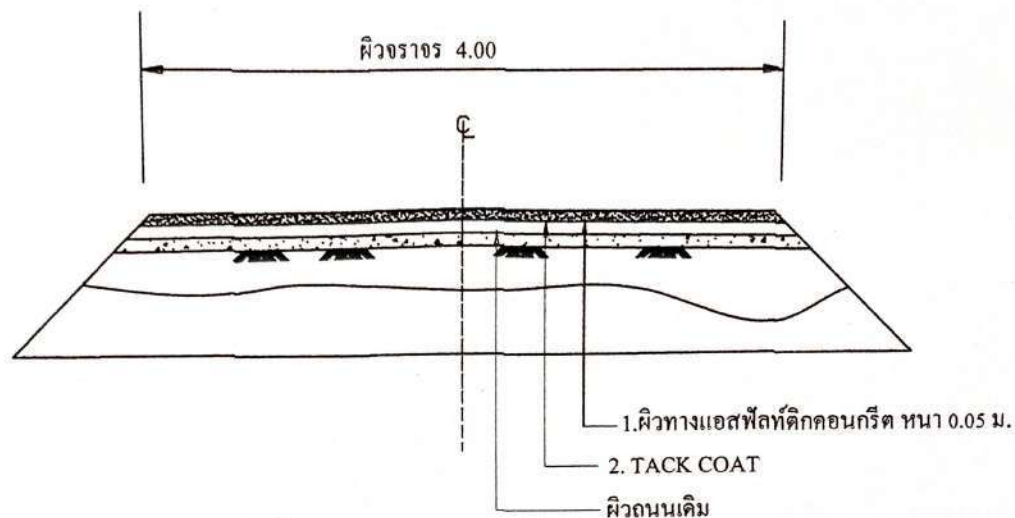

รูปตัดโครงสร้างถนน

ข้อกำหนดในการเสริมผิวทางแอสฟัลต์

ลำดับที่	รายการ	ข้อกำหนด
1	ผิวทาง ASPHALTIC CONCRET	อ้างถึง*มาตรฐานผิวทางแบบ AHPALTIC CONCRET* มทข.230-2545
2	TACK COAT	อ้างถึง*มาตรฐานงานแท็คโค้ท(TACK COAT) มทข.227-2545

หมายเหตุ

- รายละเอียดตามรูปตัดโครงสร้างทาง สามารถเปลี่ยนแปลงแก้ไขในด้านเรขาคณิต และด้านโครงสร้างได้ตามความเหมาะสมกับสภาพทางที่จะดำเนินการ ทั้งนี้ให้อยู่ในดุลพินิจของผู้ควบคุมของผู้ว่าจ้าง
- ความหนาของหินคลุกพื้นทางและไหล่ทาง กำหนดไว้ในแบบ
- ความหนาของผิวทางและไหล่ทางแบบ AHPALTIC CONCRET กำหนดไว้ในแบบ



เทศบาลตำบลห้วยทราย
อำเภอสันกำแพง จังหวัดเชียงใหม่

แบบ

ก่อสร้างถนนแอสฟัลต์ติกคอนกรีต
แบบ Over lay

สถานที่ก่อสร้าง

ซอย 10 หมู่ที่ 3 ตำบลห้วยทราย
อำเภอสันกำแพง จังหวัดเชียงใหม่

เขียนแบบ นายช่างโอรา

นายพิทักษ์พงษ์ สุวิภาโต

ตรวจ ผู้อำนวยการกองช่าง

นายดอนม ปัญญ

เห็นชอบ ปลัดเทศบาล

นายศิริพงศ์ เต็มจิตร


อนุมัติ นายกเทศมนตรี

นายวิศุทธิ์ ใจเทพ

หมายเหตุ

มาตราส่วน
แบบเลขที่
ว/ค/ป
จำนวนแบบ

ป้ายโครงการ (ป้ายถาวร)

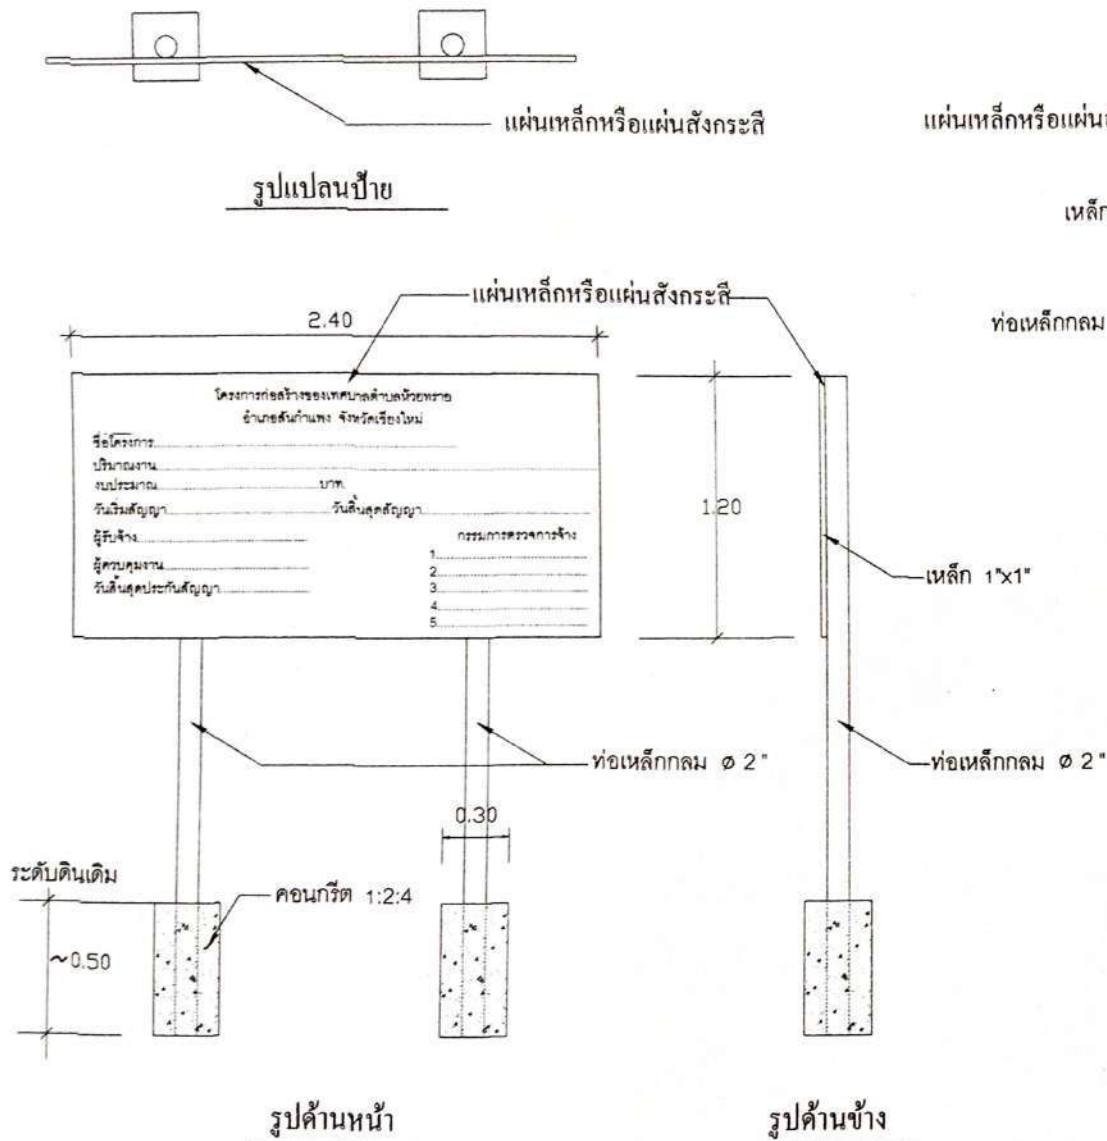

รายการประกอบแบบ

- 1.เสาเหล็ก, พื้นป้ายทาสีเขียวทั้ง 2 ด้าน ให้ใช้สีน้ำมัน
- 2.ตัวหนังสือสีขาว
- 3.ขนาดของตัวหนังสือกำหนดตามเหมาะสม
- 4.แผ่นเหล็กหรือแผ่นสังกะสีขนาดกว้าง 1.20 เมตร ยาว 2.40 เมตร

หมายเหตุ

- จุดติดตั้งกำหนดตามความเหมาะสม
- ให้สามารถ มองเห็นชัดเจน



เทศบาลตำบลห้วยทราย
อำเภอสันกำแพง จังหวัดเชียงใหม่

แบบ	
ก่อสร้างถนนแอสฟัลติกคอนกรีต แบบ Over lay	
สถานที่ก่อสร้าง	
ซอย 10 หมู่ที่ 3 ตำบลห้วยทราย อำเภอสันกำแพง จังหวัดเชียงใหม่	
เขียนแบบ	นายช่างโยธา
นายพิทักษ์พงษ์ สุวิภาโส	
ตรวจ	ผู้อำนวยการกองช่าง
นายดอนม ปญโญ	
เห็นชอบ	ปลัด เทศบาล
นายจิรพงศ์ เต็มจิตร	
อนุมัติ	นายกเทศมนตรี
นายวิศศักดิ์ สิงเทพ	
หมายเหตุ	
มาตราส่วน	
แบบเลขที่	
ว / ค / ป	
จำนวนแบบ	



กรมการปกครอง
กระทรวงมหาดไทย

แบบมาตรฐาน

- ถนนเดิม OVER-LAY ด้วย
แอสฟัลต์ติกคอนกรีต

เขียน

นายประวิทย์ บุราณฤทธิ

สถาปนิก

ร.ด. ๕

นายพงษ์พันธ์ ฤทธิเกษมสันต์

วิศวกร

ร.บ. 5668

นายชาญยุทธ เทศาภิรมนาถวร

ตรวจ

ประธานคณะทำงาน

นายวิทยา ศิวะดิวิ


ร.ค.ป.

๘ ธ.ค. ๓๗

แบบร่างที่


ท.1-07

www.yotathai.net

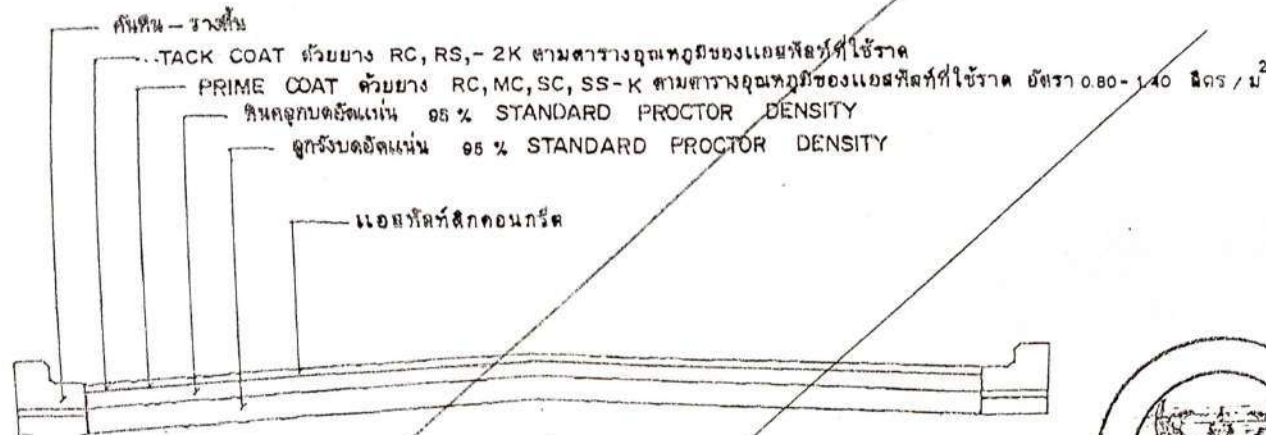


รูปตัดถนน แอสฟัลต์ติก คอนกรีต

not to scale

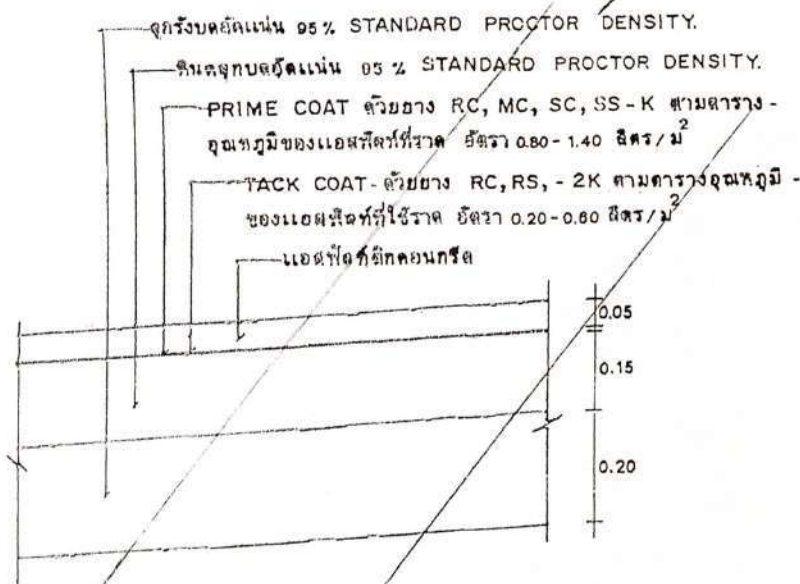

รายละเอียด ASPHALTIC CONCRETE

not to scale

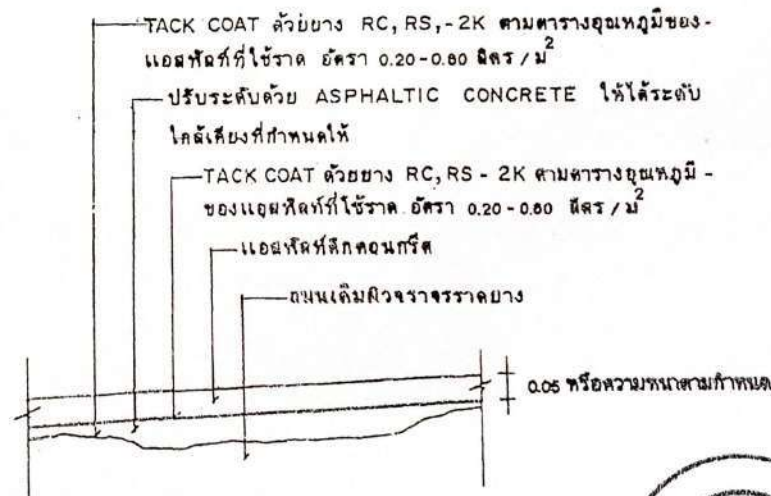

รายละเอียดงาน OVERLAY ด้วย ASPHALTIC CONCRETE

not to scale

หมายเหตุ -

- ปริมาณแอสฟัลต์ที่ใช้กำหนดให้เป็นค่าโดยประมาณ
- ปริมาณแอสฟัลต์ที่ใช้ที่แน่นอน ขึ้นอยู่กับความถนอมของหินทาง, สภาพพื้นที่ก่อสร้างและวิธีดำเนินการก่อสร้างปัญหาการจราจรระหว่างทำการก่อสร้าง



กรมการปกครอง
กระทรวงมหาดไทย

แบบมาตรฐาน

- ถนนเดิม OVER-LAY ด้วย
แอสฟัลต์ติกคอนกรีต

เขียน

นายประวิทย์ บุราณฤทธิ์

สถาปนิก

ผ. ส.

นายพงษ์พันธ์ บุทธเกษมสันต์

วิศวกร

ภ.ย. 5668

นายชาญฤทธิ์ เทศาวัฒนากร

ตรวจ

ประธานคณะทำงาน

นายวิทยา สิริชาดิวิ

ร.ค.ป.

1


8 ธ.ค. 37

1

แบบเลขที่


ท.1-07

www.yotathai.net

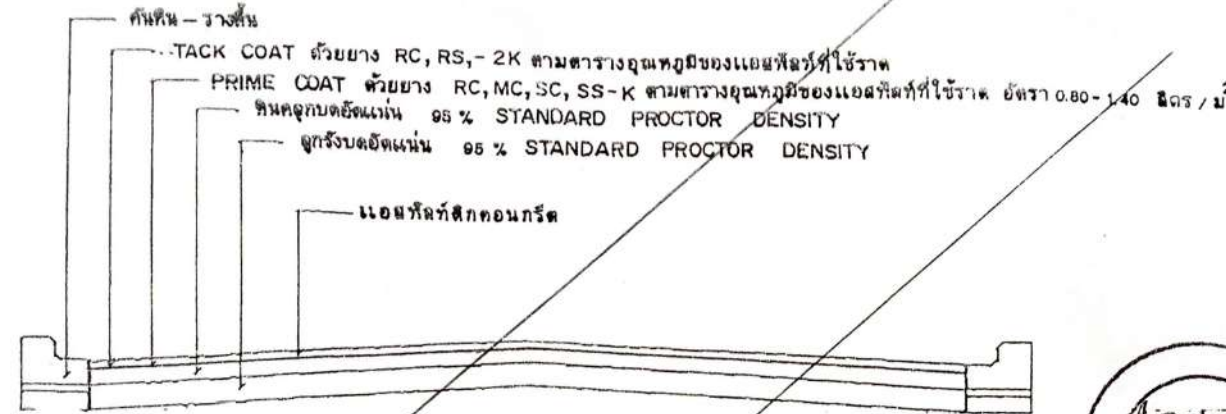


รูปตัดถนน แอสฟัลท์ติก คอนกรีต

not to scale

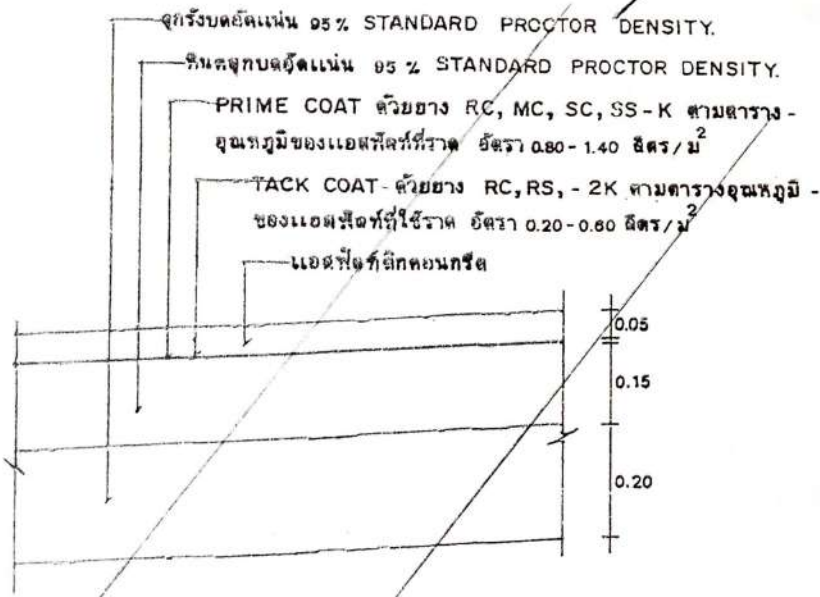

รายละเอียด ASPHALTIC CONCRETE

not to scale

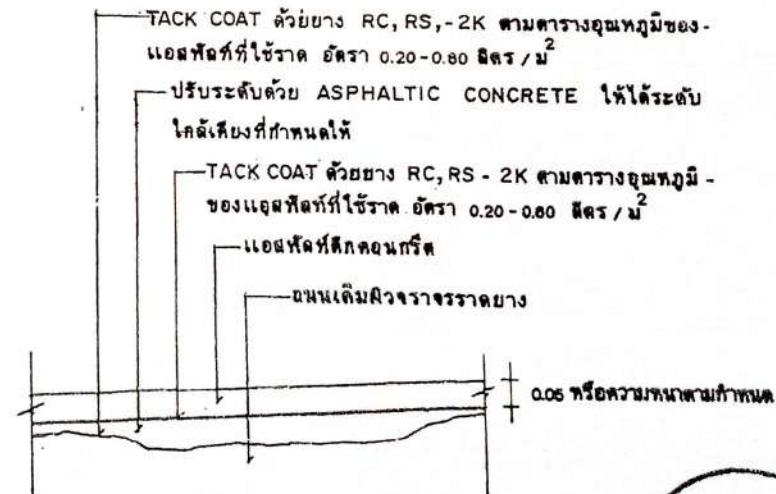

รายละเอียดงาน OVERLAY ด้วย ASPHALTIC CONCRETE

not to scale



- หมายเหตุ - ปริมาณแอสฟัลท์ที่กำหนดให้เป็นค่าโดยประมาณ
- ปริมาณแอสฟัลท์ที่ใช้ที่แน่นอน ขึ้นอยู่กับความหนาแน่นของหินยาง, สภาพพื้นที่ก่อสร้างและวิธีดำเนินการก่อสร้างปัญหาการจราจรระหว่างทำการก่อสร้าง